




Bethlehemskerk

Leiden



Rechts
Doorsnede als
Brouwerij (1611),
Duitse Kerk (1644),
Bethlehemskerk (1899) en
Evangelische kerk (1989)

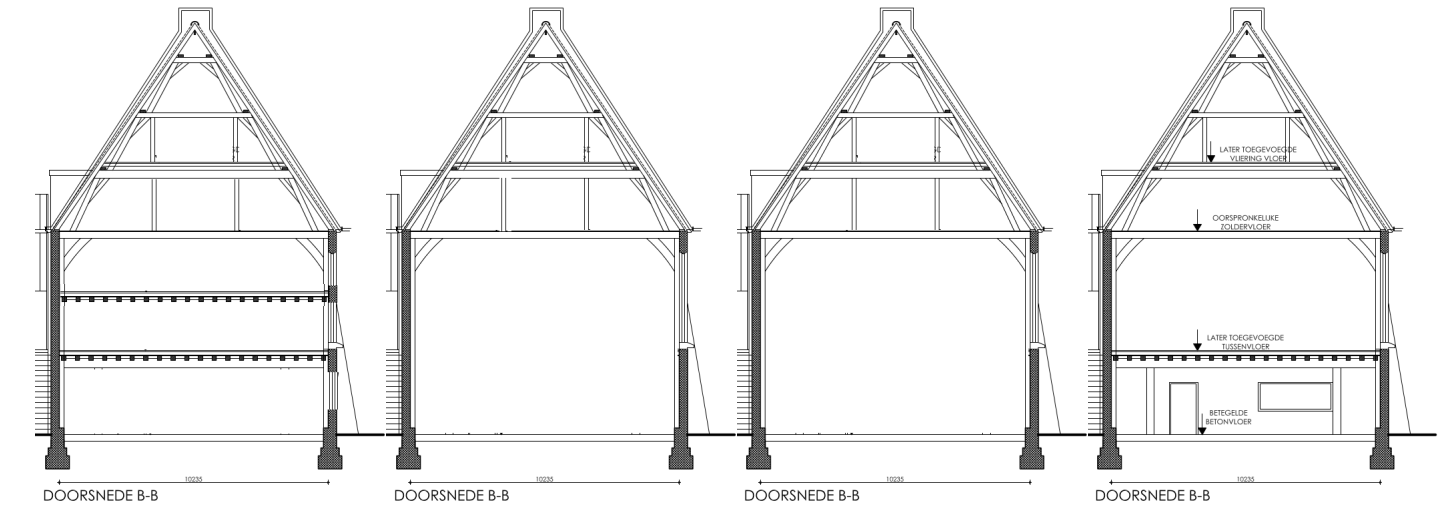


Boven
Gebruik gebouw als
Brouwerij (1611),
Duitse Kerk (1644) en
Bethlehemskerk (1899)
Archief Leiden Beeldbank

Herbesteming
TU Delft Bouwkunde Minor
Najaar 2013

De huidige Bethlehemskerk heeft gedurende een lange geschiedenis vele functies gekend. De nieuwste functie voor het gebouw is een jeugdhotel dat de gemeente Leiden graag in het gebouw wil vestigen. Het gebouw is in de 16e eeuw als brouwerij gebouwd en daarna meermaals verbouwd tot verscheidene kerk vormen. Elk van deze functies heeft fysieke sporen achter gelaten in het gebouw. Na een historisch onderzoek van deze geschiedenis vormde een waardestelling van de verschillende lagen van het gebouw een basis voor een ontwerp van het jeugdhotel. Hierbij is gebruik gemaakt van al aanwezige elementen in het gebouw zoals een massief eiken vloer uit de jaren 80. Een deel van deze vloer is verwijderd om zo de openheid van de oude kerkzaal weer zichtbaar te maken. Het overgebleven gedeelte vormt zo meer een meubel in de ruimte in plaats van een massieve vloer. De begane grond bevat de ontvangst van het hostel en een restaurant. Op de verdieping en de zolder bevinden zich slaapruidtes van het jeugdhotel. Op de zolder onder de oude kapspanten zijn deze zo vormgegeven dat je altijd de helft van de spanten kan zien.

Rechts
Waardestelling
Bethlehemskerk



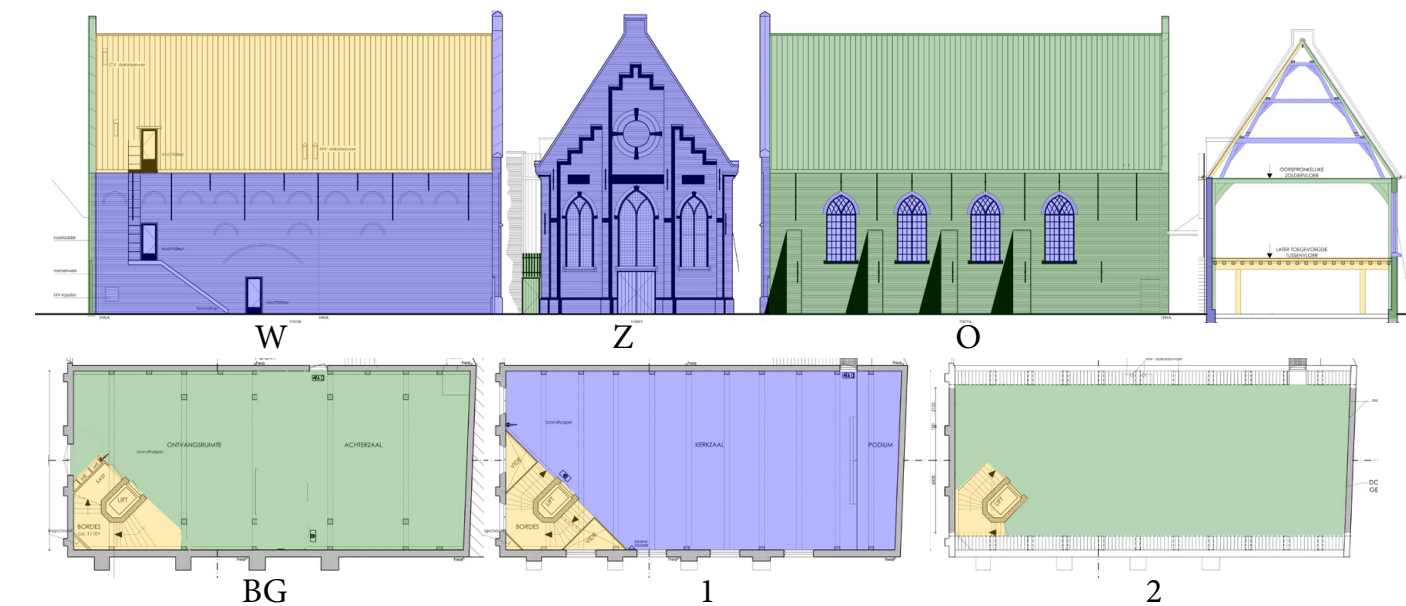




Links boven
Zijgevel aan makkersteeg
met een nieuwe aparte
ingang voor het jeugdhotel

Links onder
Gevel en doorsnede

Rechts
Plattegrond van de begane
grond met restaurant en
hal van het jeugdhotel,
vidé met slaapzalen en
zolder met slaapzalen en
werkplekken.

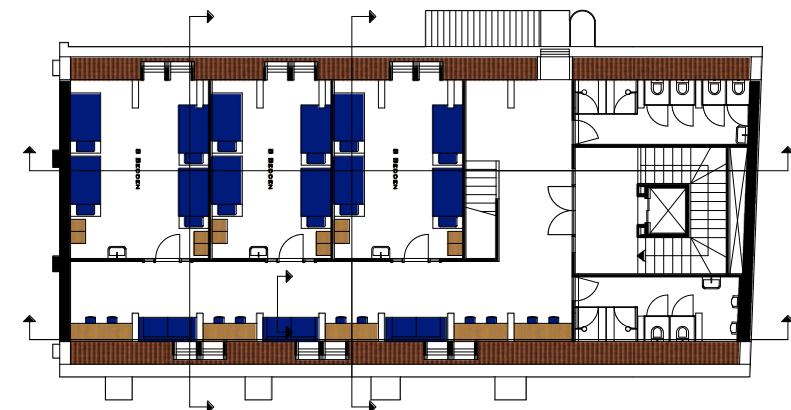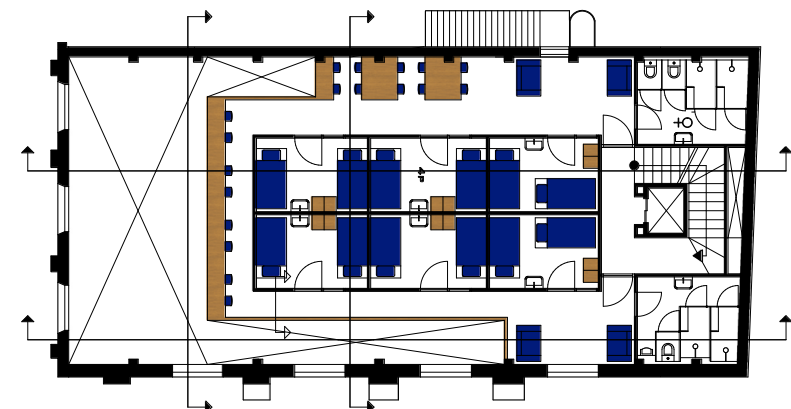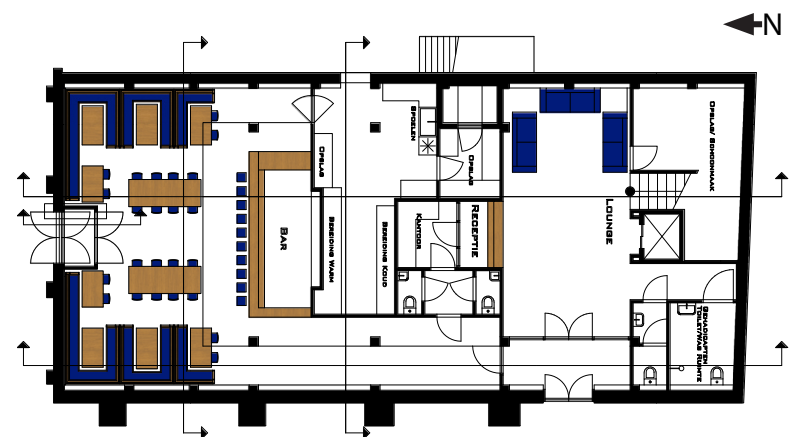

Boven
Straatbeeld met minimale
veranderingen aan de
externe gevels

Links
Gevel en doorsnede

Rechts boven
Interieur restaurant met
vidé in de vorm van een
orgel balkon bestaande
uit een deel van de eiken
balklaag en vloer uit 1989

Rechts onder
Interieur zolderverdieping
met 1/2 van de
kapconstructie zichtbaar

